


АБС

В складі клаузури розробити інтер'єр одного з приміщень будівлі.

Приймальня
КНУ


Ідея

СИДІВНИЙ
СІД

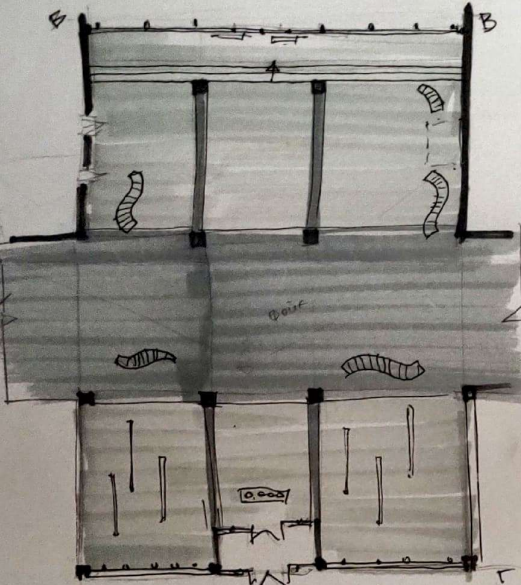


ПЛАН ПІДЛОГИ

СИДІВНИЙ
СІД

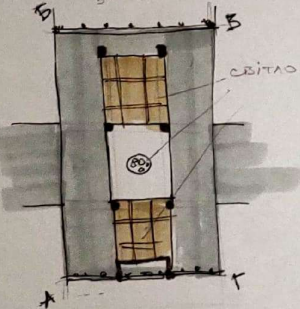

ПЛАН СТЕЛІ

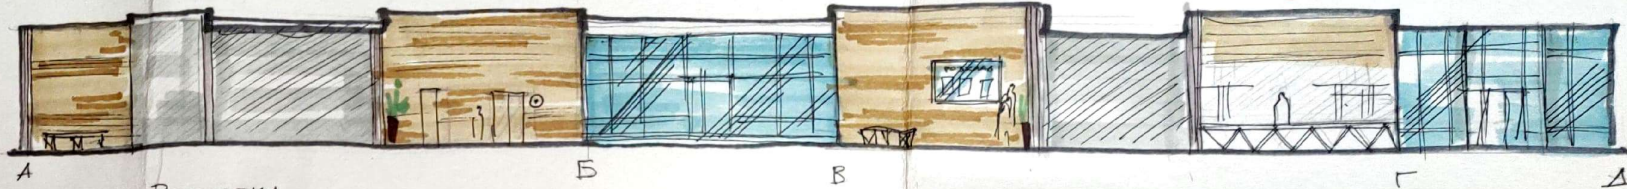

РОЗГОРТКА

КЛАУЗУРА ФОЙЄ

-  ПЛИТКА НА ПІДЛОЗІ
-  ФАРБА НА КОЛОНАХ
-  ПЛИТКА СТІНОВА
-  СТЕЛО
-  ФАРБА НА СТЕЛІ
-  ПЛИТКА НА ПІДЛОЗІ
-  ДЕРЕВО НА ЛАВОЧКАХ ТА ВАЗОНИ

