




РОЗГОРТКИ М 1:25


М.Д.ЕТ № 1/1
Фаховий виробничий (класура)

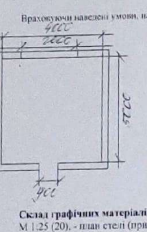



- 1.
 - 2.
 - 3.
 - 4.
 - 5.
- бп
фп
ор
Пп-С

Склад графічних матеріалів: - лінійковий варіанти, - план кімнати М 1:25 (20), - розгортки стін М 1:25 (20), - план стелі (при потребі), - фронтальна перспектива інтер'єру, - паспорт кольорів.
Робота виконується в кольорі.

Голова експертної комісії *А.Резняк* О.В.Кавенко

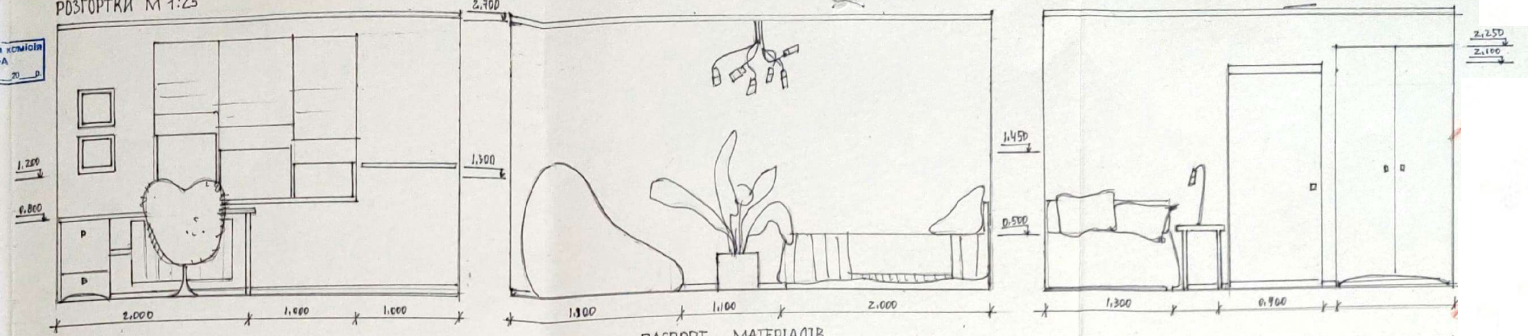


ПЛАН М 1:25

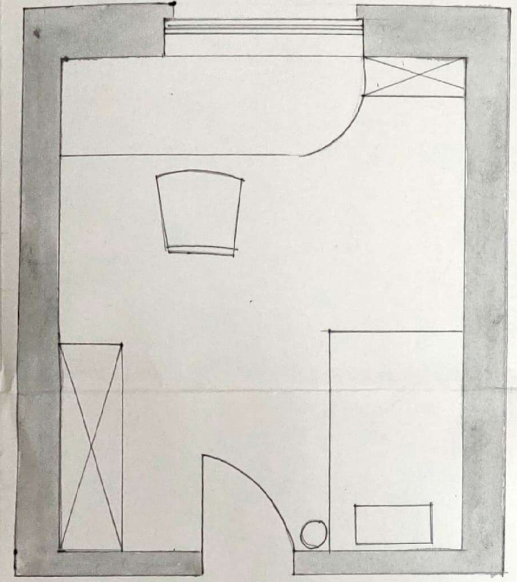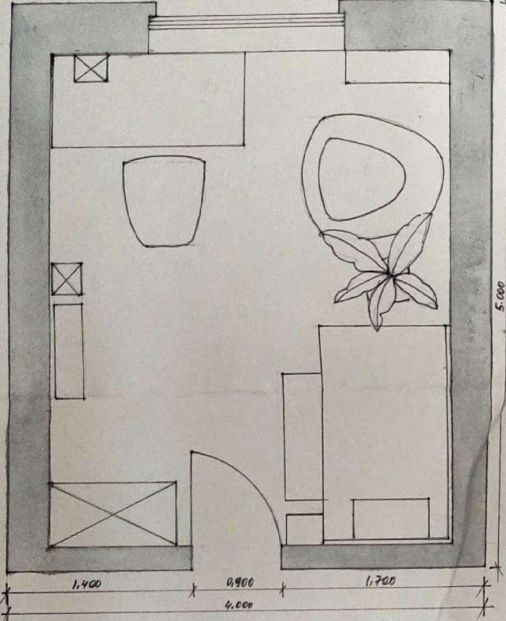

ПАСПОРТ МАТЕРІАЛІВ

	ПАРКЕТ / ПІДЛОГА
	КРИСЛО / ОБИВЧОУНАТКАНИНА
	ФАРБА / СТІНИ
	ХУТРО / КРИСЛО
	СТІЛ / ДЕРЕВО
	ПОКРИВАЛО / ТКАНИНА

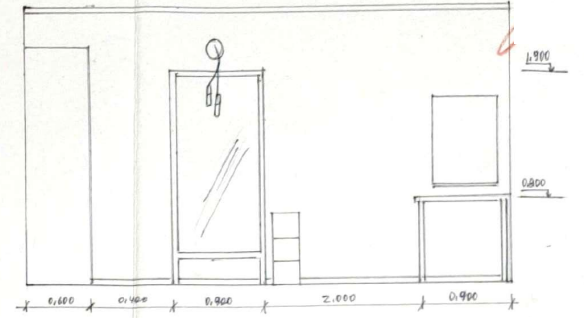

ВАРИАНТ №2
КЛАУЗУРА ІНТЕР'ЄРУ
ДИТЯЧОЇ КІМНАТИ



ВАРИАНТ №1