



Київський національний університет будівництва і архітектури  
 Архітектурна проєктувальна компанія

Складові частини об'єкта

1. Вестибюль з санвузлом	9,33 м <sup>2</sup> (15 м <sup>2</sup> )
2. Зала кав'ярні	40 м <sup>2</sup>
3. Роздягальня - підлога	12 м <sup>2</sup>
4. Мийня	6 м <sup>2</sup>
5. Комора сухих продуктів	6 м <sup>2</sup>
6. Комора персоналу	6 м <sup>2</sup>
7. Санвузол для персоналу	6 м <sup>2</sup>
8. Ліній тераса	Σ 88 м <sup>2</sup>



Приміщення кімнати ГЕНПЛА

Головний архітектор: Ю.О. Харченко

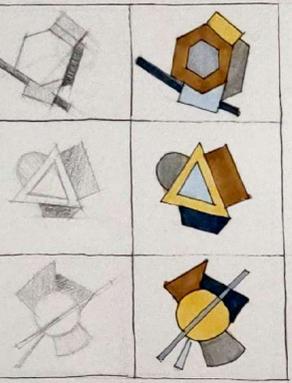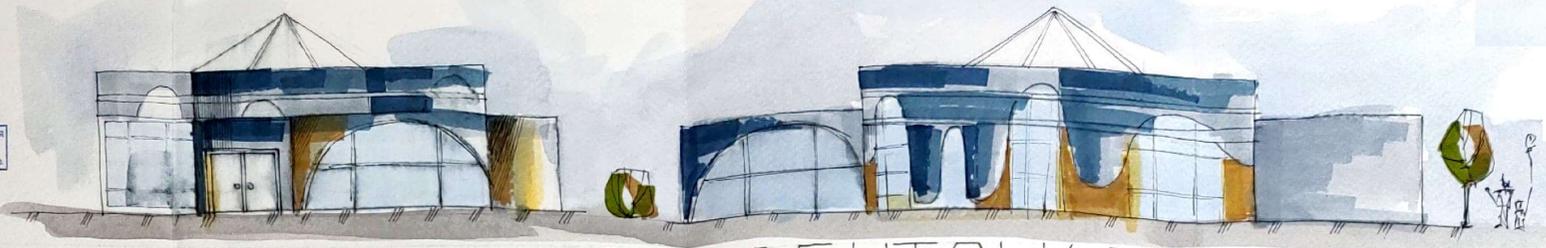

# СТУДЕНТСЬКА КАВ'ЯРНЯ

## ГЕНПЛАН

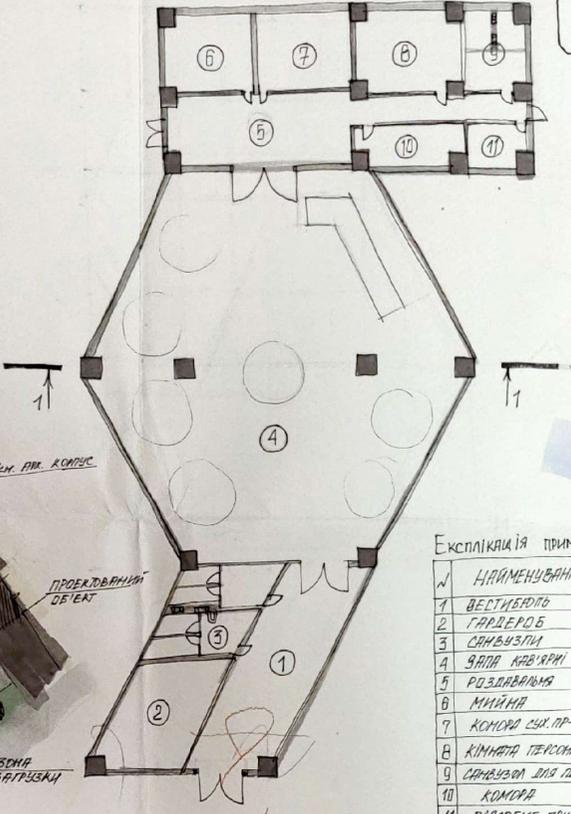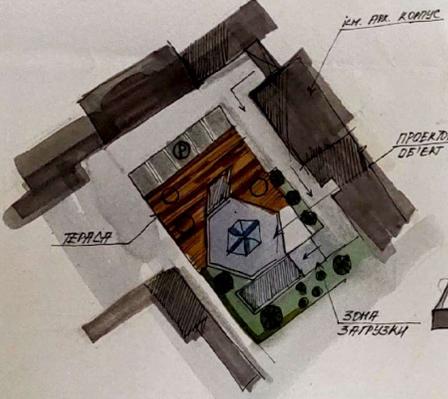

### ЕКСПЛІКАЦІЯ ПРИМІЩЕНЬ

№	НАЙМЕНУВАННЯ	Площа м <sup>2</sup>
1	ВЕСТИБЮЛЬ	10 м <sup>2</sup>
2	ГАРДЕРОБ	5 м <sup>2</sup>
3	САНВУЗЛИ	5 м <sup>2</sup>
4	ЗАЛА КАВ'ЯРНІ	40 м <sup>2</sup>
5	РОЗДЯГАЛЬНЯ	12 м <sup>2</sup>
6	МИЙНЯ	6 м <sup>2</sup>
7	КОМОРА СУХ. ПР-ТВ	6 м <sup>2</sup>
8	КІМНАТА ПЕРСОНАЛУ	6 м <sup>2</sup>
9	САНВУЗЛ. ДЛЯ ПЕРС.	5 м <sup>2</sup>
10	КОМОРА	6 м <sup>2</sup>
11	ПІДСОБНЕ ПРИМІЩ.	6 м <sup>2</sup>

## УМОВНІ ПОЗНАЧЕННЯ

- ІСН. БУДІВЛИ
- ОЗЕЛЕНЕННЯ
- АСФАЛТОВЕ ПОКРИТТЯ
- ПРОЄКТОВАНА КВАДРАТНА

### РОЗРІЗ 1-1

